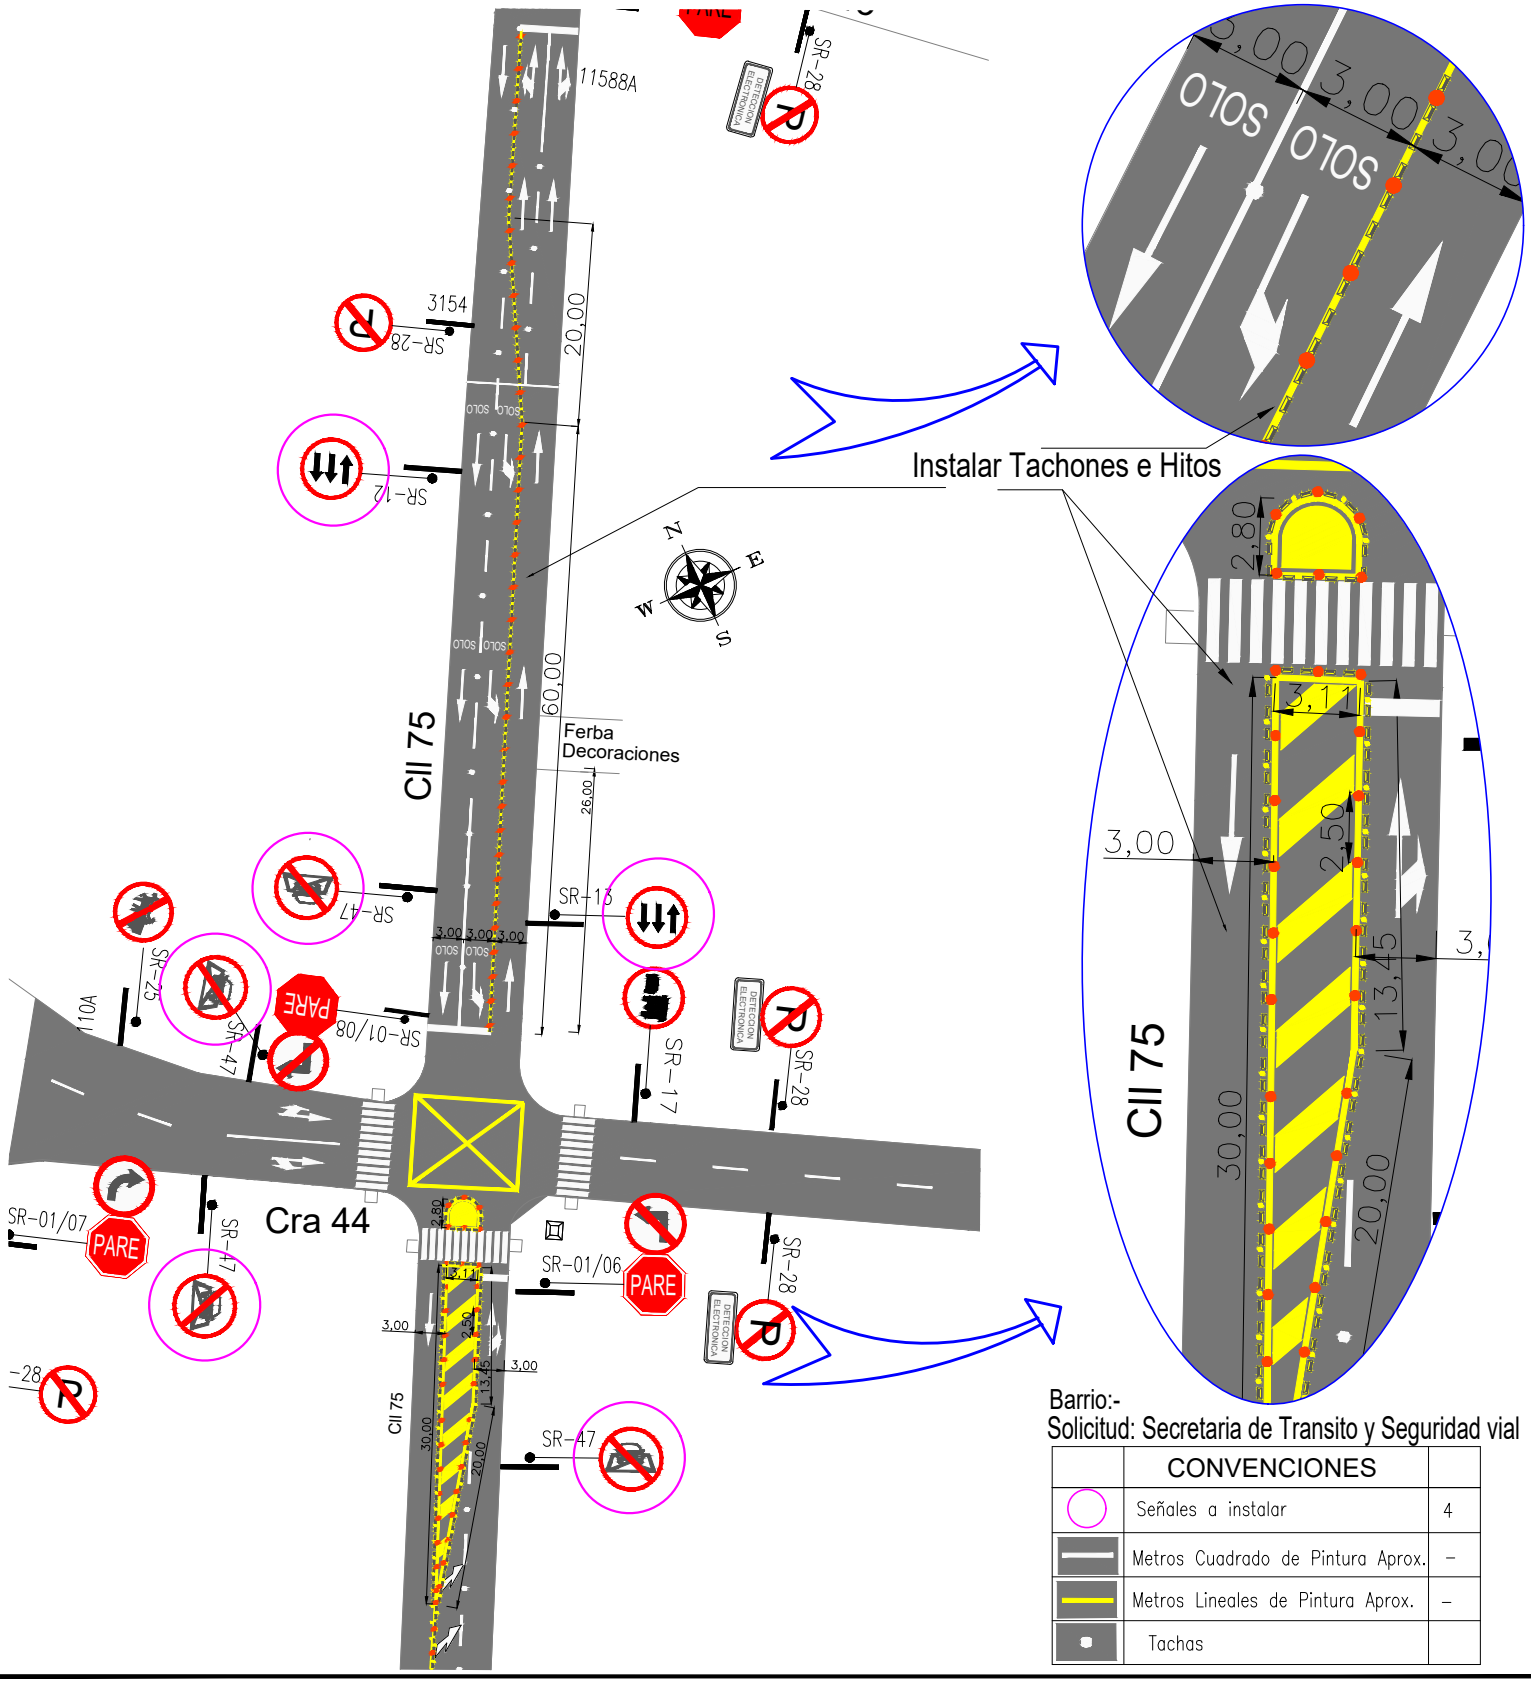

CONVENCIONES		
	Señales a instalar	4
	Metros Cuadrado de Pintura Aprox.	–
	Metros Lineales de Pintura Aprox.	–
	Tachas	

CONSTRUSEÑALES

CONTENIDO

MICROINTERVENCION CALLE 75 CON CARRERA 44

DISEÑO CONSTRUSEÑALES S.A.	REVISA H.M INTERVENTORIA	Vo.Bo. SECRETARIA DE TRANSITO Y SEGURIDAD VIAL GESTIÓN DEL TRANSITO	Vo.Bo. SECRETARIA DE TRANSITO Y SEGURIDAD VIAL OFICINA DE GESTIÓN DEL TRANSITO

OBSERVACIONES	DIGITALIZACIÓN	PLANO No.	FECHA	VERSIÓN
	LR	1/1	AGOSTO/2023 2023- 196	V1